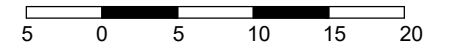

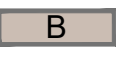
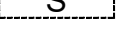
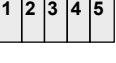
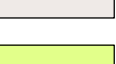











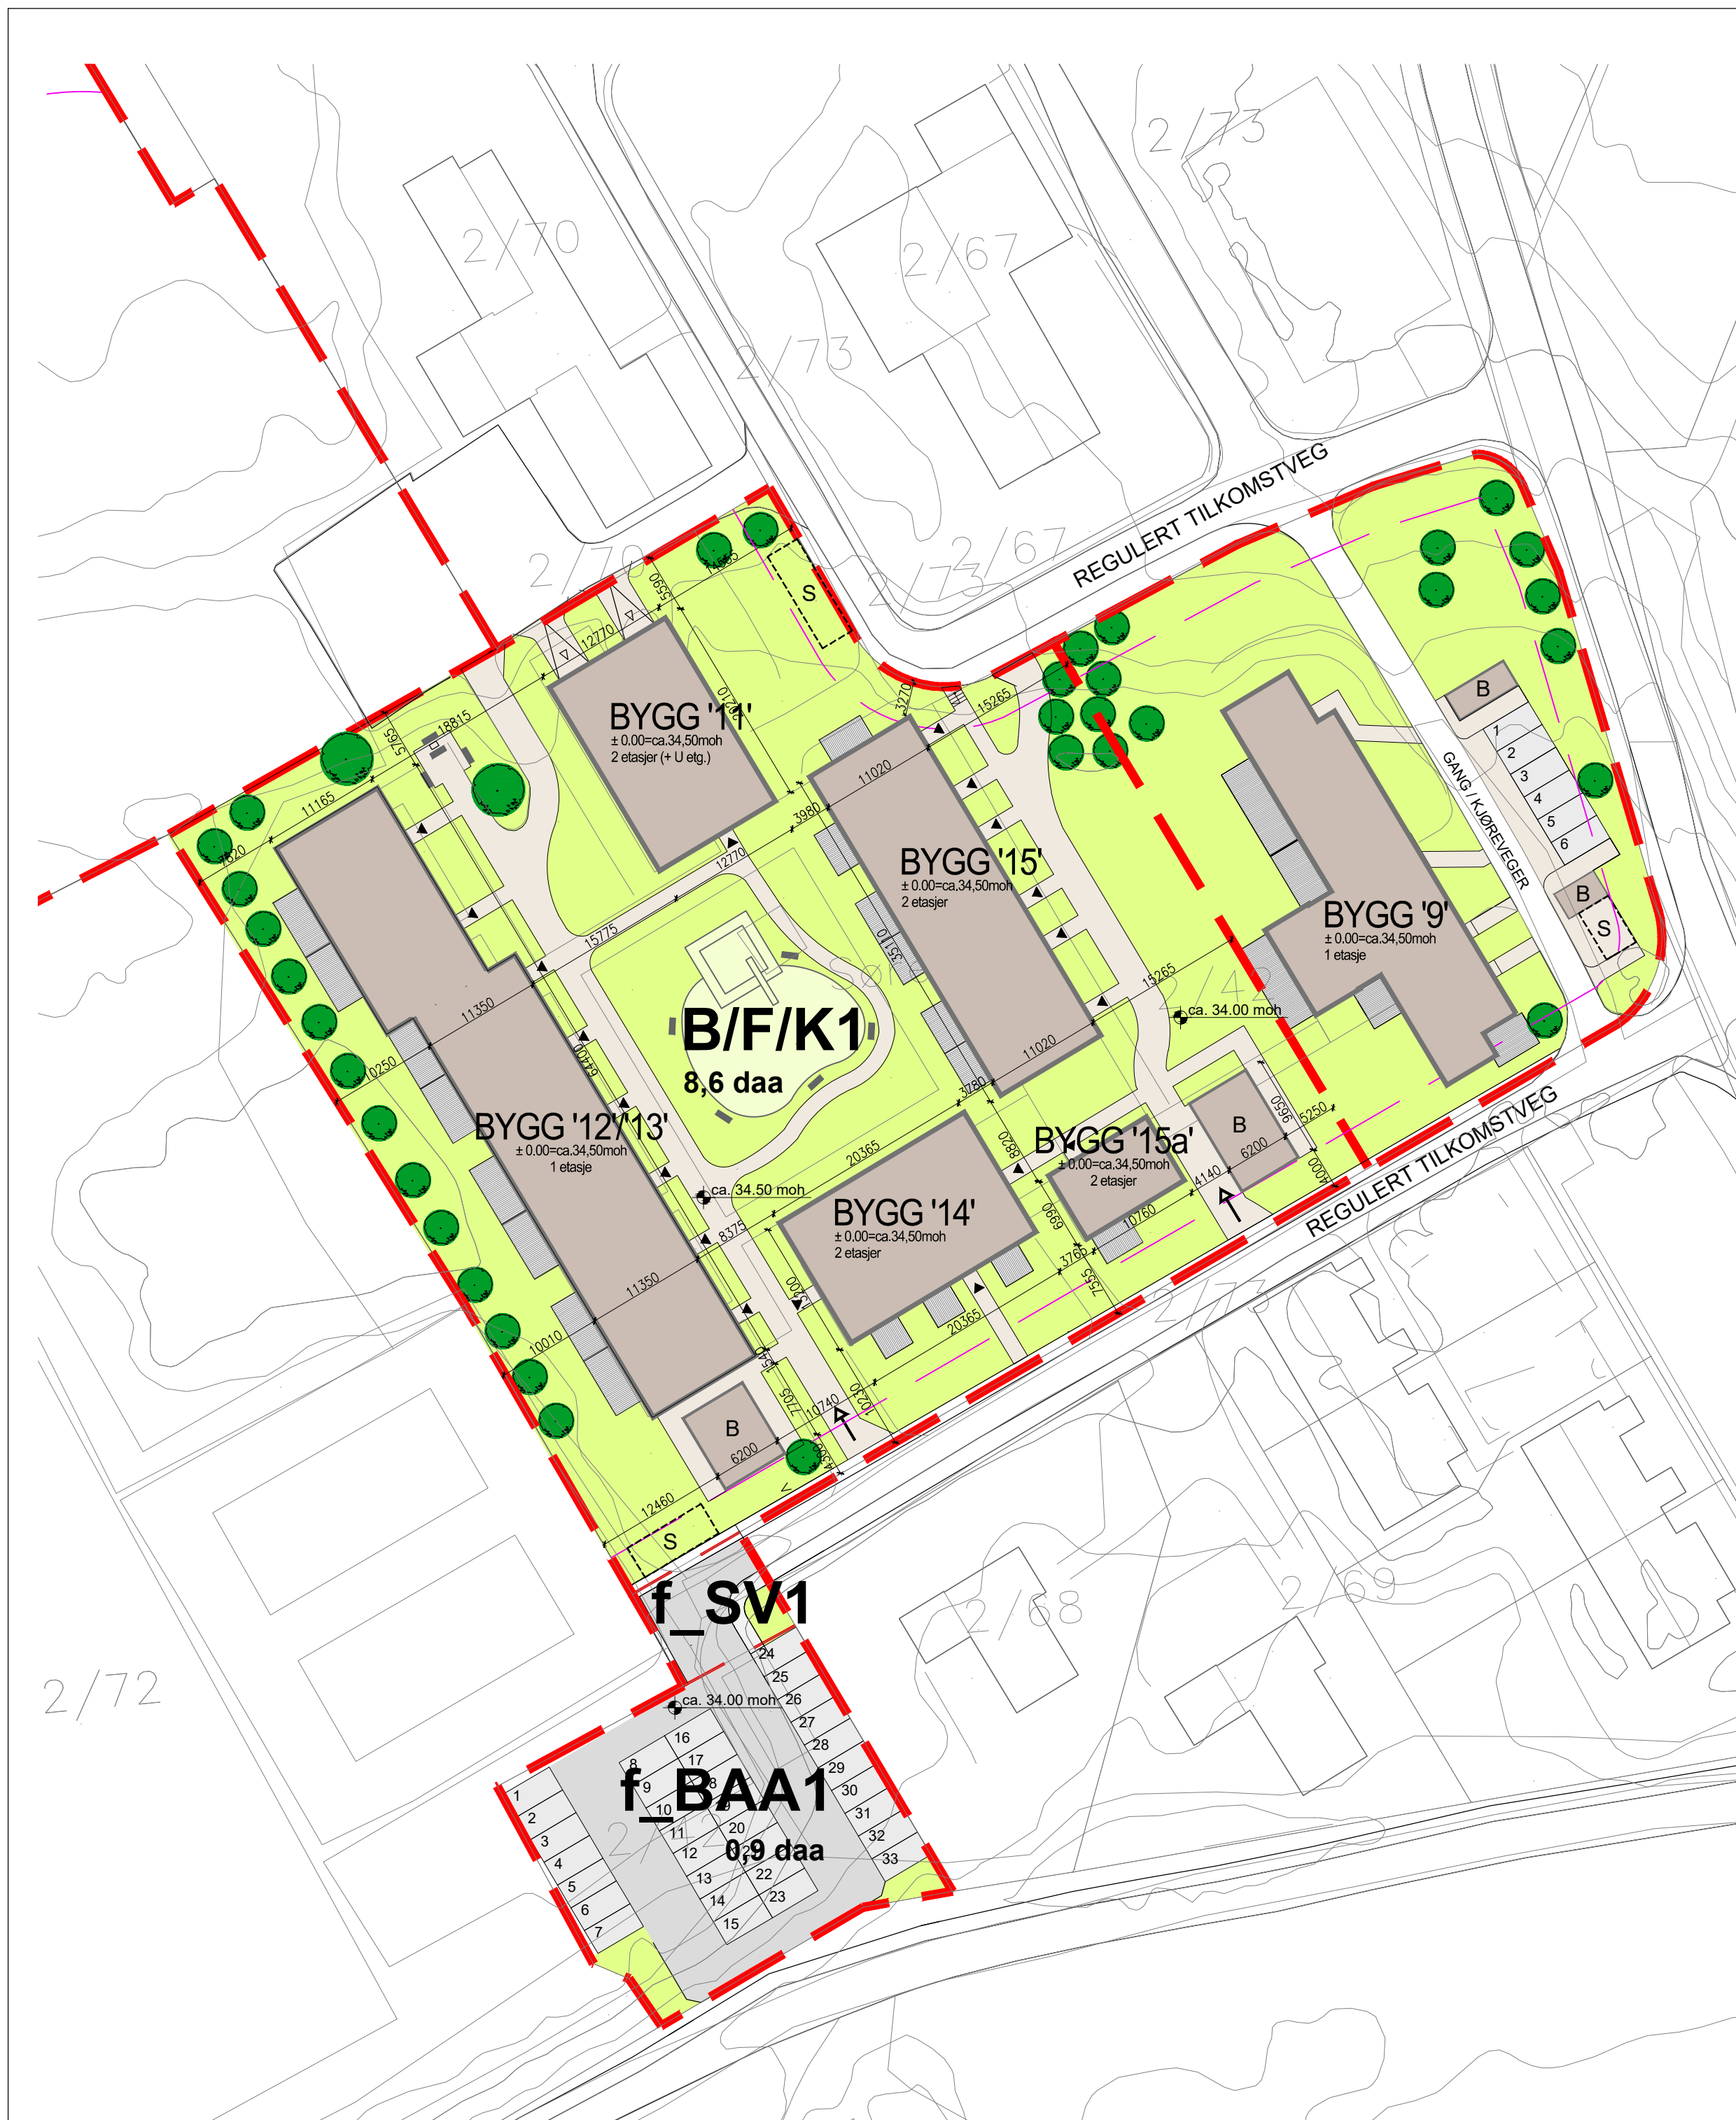
TEGNFORKLARING



Ekvidistanse daa 1 m (1000 m²)
Målestokk 1:500



-  Bygninger
-  B Ytre boder
-  S Oppsamlingsplass / Sjøppelcontainere
-  1 2 3 4 5 Parkeringer
-  Gangsoner / Fortauer
-  Grønt
-  Lekeplass
-  RpGrense
-  Byggegrense
-  → Mulighet for innkjørsel i nødsituasjon mm.
-  Kotahøyder
-  Eksist. trær
-  Inngang
-  Innkjørsel garasje



ARCHITEKCI MIKOŁAJSKI & WIESE Sp.z.o.o.
ul. Mosiężnicza 3, 31-547 Kraków - Poland
Tel.: +48(12) 633 03 73 E-mail: arch_mw@kr.onet.pl

Fase: FORPROSJEKT		
Prosjekt: SØREIDE - OMBYGGNING		
Tiltakshaver: LEO4 AS Nordstrandsvegen 22, 6823 Sandane		
Prosjektnr: MW 1602		
Dato: 2017-12-08	Målestokk: 1:500	
Tegning:	Tegnet:	
ILUSTRASJONSPLAN		
Filnavn: MW1602_003.dwg	Sign.:	Kontroll:
Tegningsnr: 003	DB	MM/OMS
Revisjon nr :		